
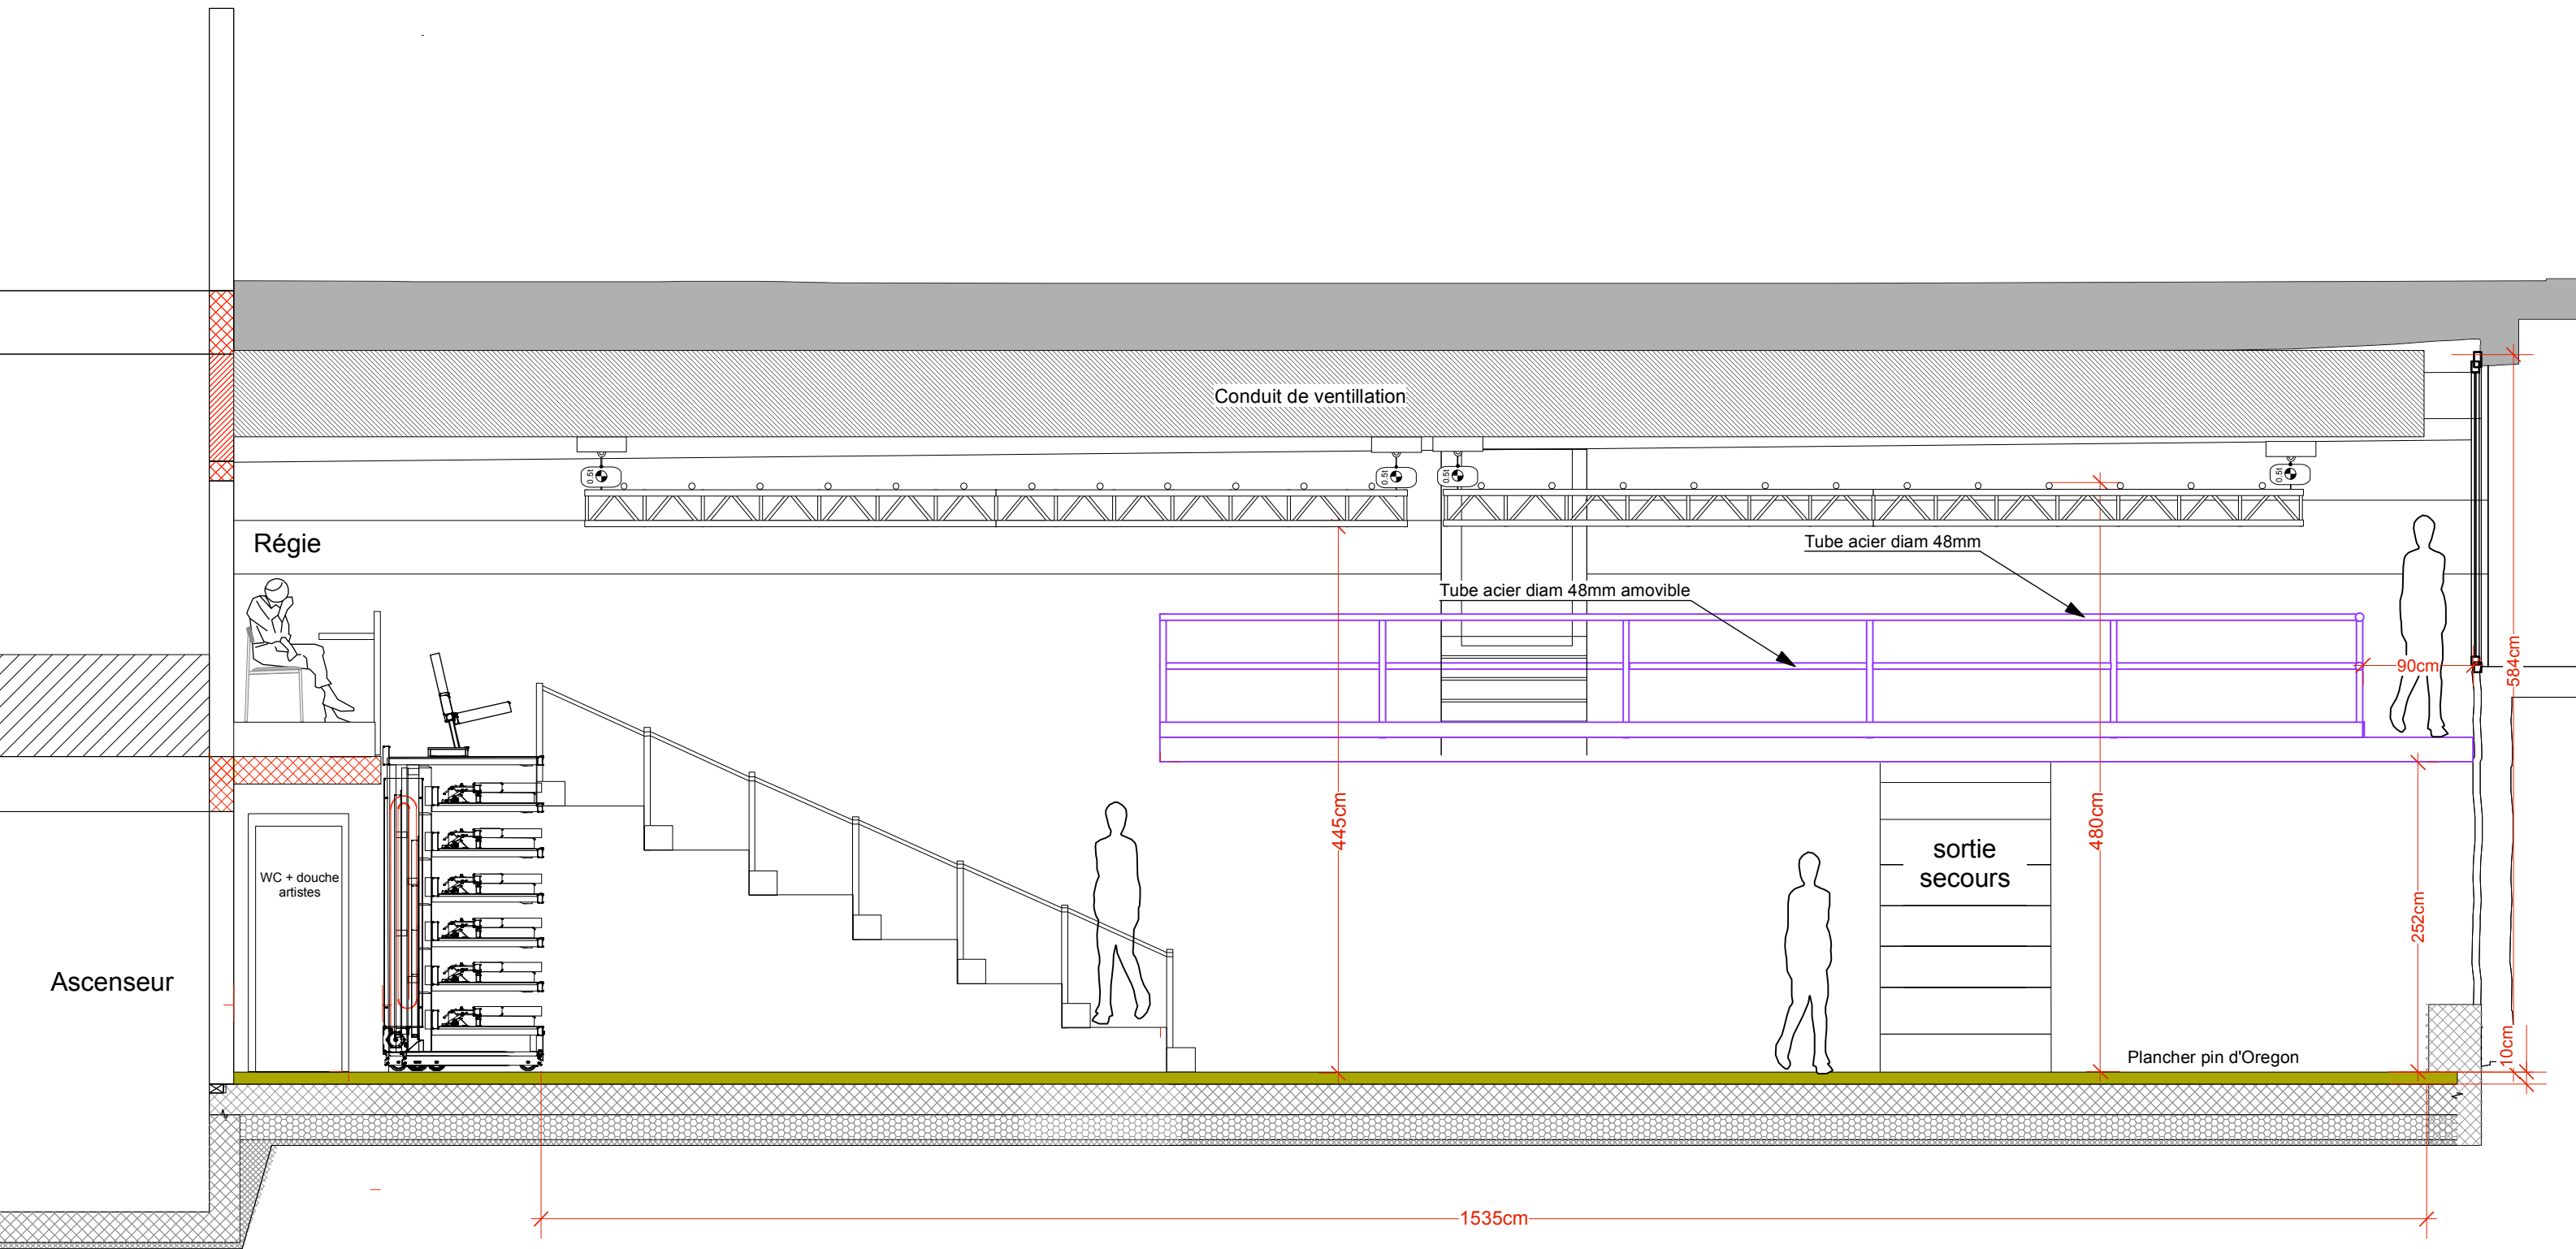


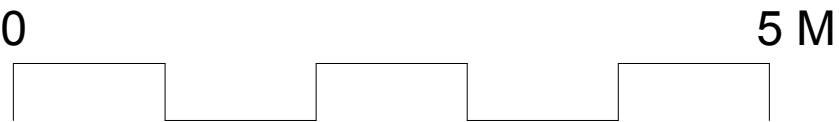

Projet:	Petit Reflet	Mise en scène:	
Lieu:	Niv -2 sol	Scénographie:	
Contenu:	Coupe AA Gradin fermé + Truss	Musique:	
Plan #:	021	Chorégraphie:	
		Lumières:	
		Dessiné:	yse
		Date:	09.2026
		Revision:	A 18.09.25 B C D E F G H I
		Echelle:	1/50
		Format:	A3

lepetitReflet

Passage des Pionnières
1800 Vevey - Suisse
0041 21 925 94 90