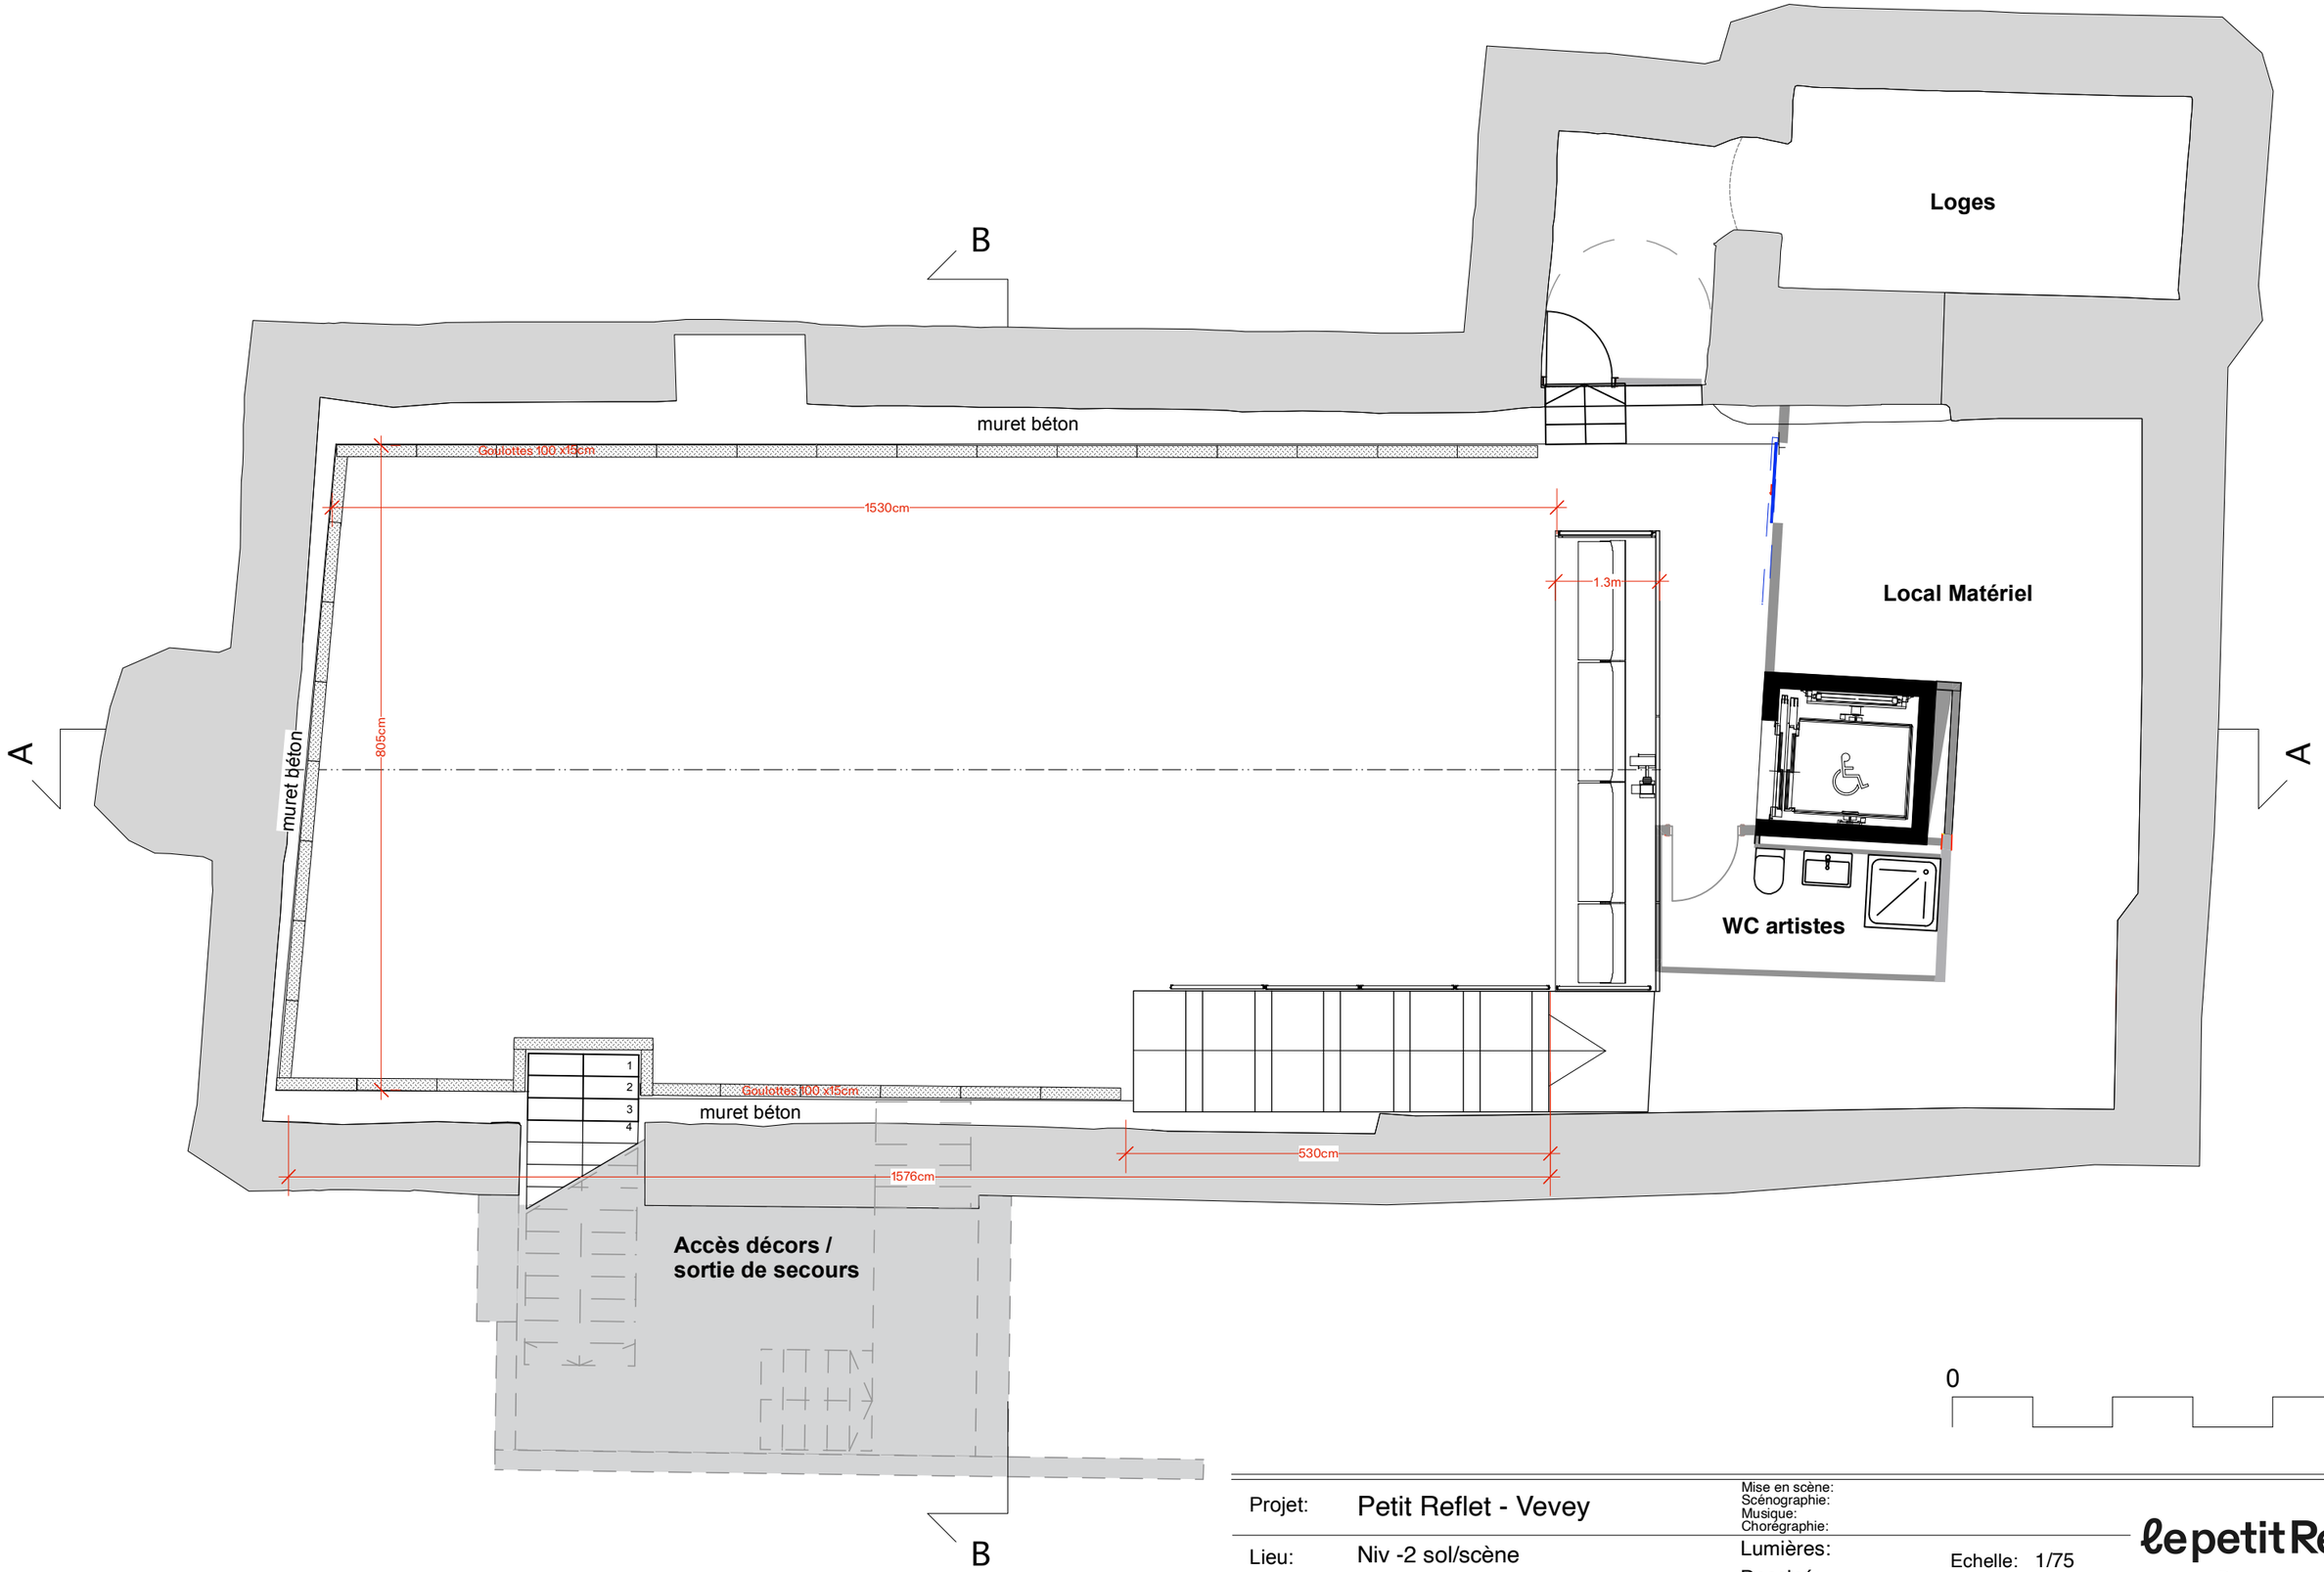

0 5 M

Projet:	Petit Reflet - Vevey	Mise en scène:			
		Scénographie:			
		Musique:			
		Chorégraphie:			
Lieu:	Niv -2 sol/scène	Lumières:		Echelle:	1/75
Contenu:	Gradin fermé	Dessiné:	yse	Format:	A3
		Date:	1.09.25		
Plan #:	0010	Revision:	A B C D E F G H I		

le petit Reflet
Passage des Pionnières
1800 Vevey - Suisse
0041 21 925 94 90