


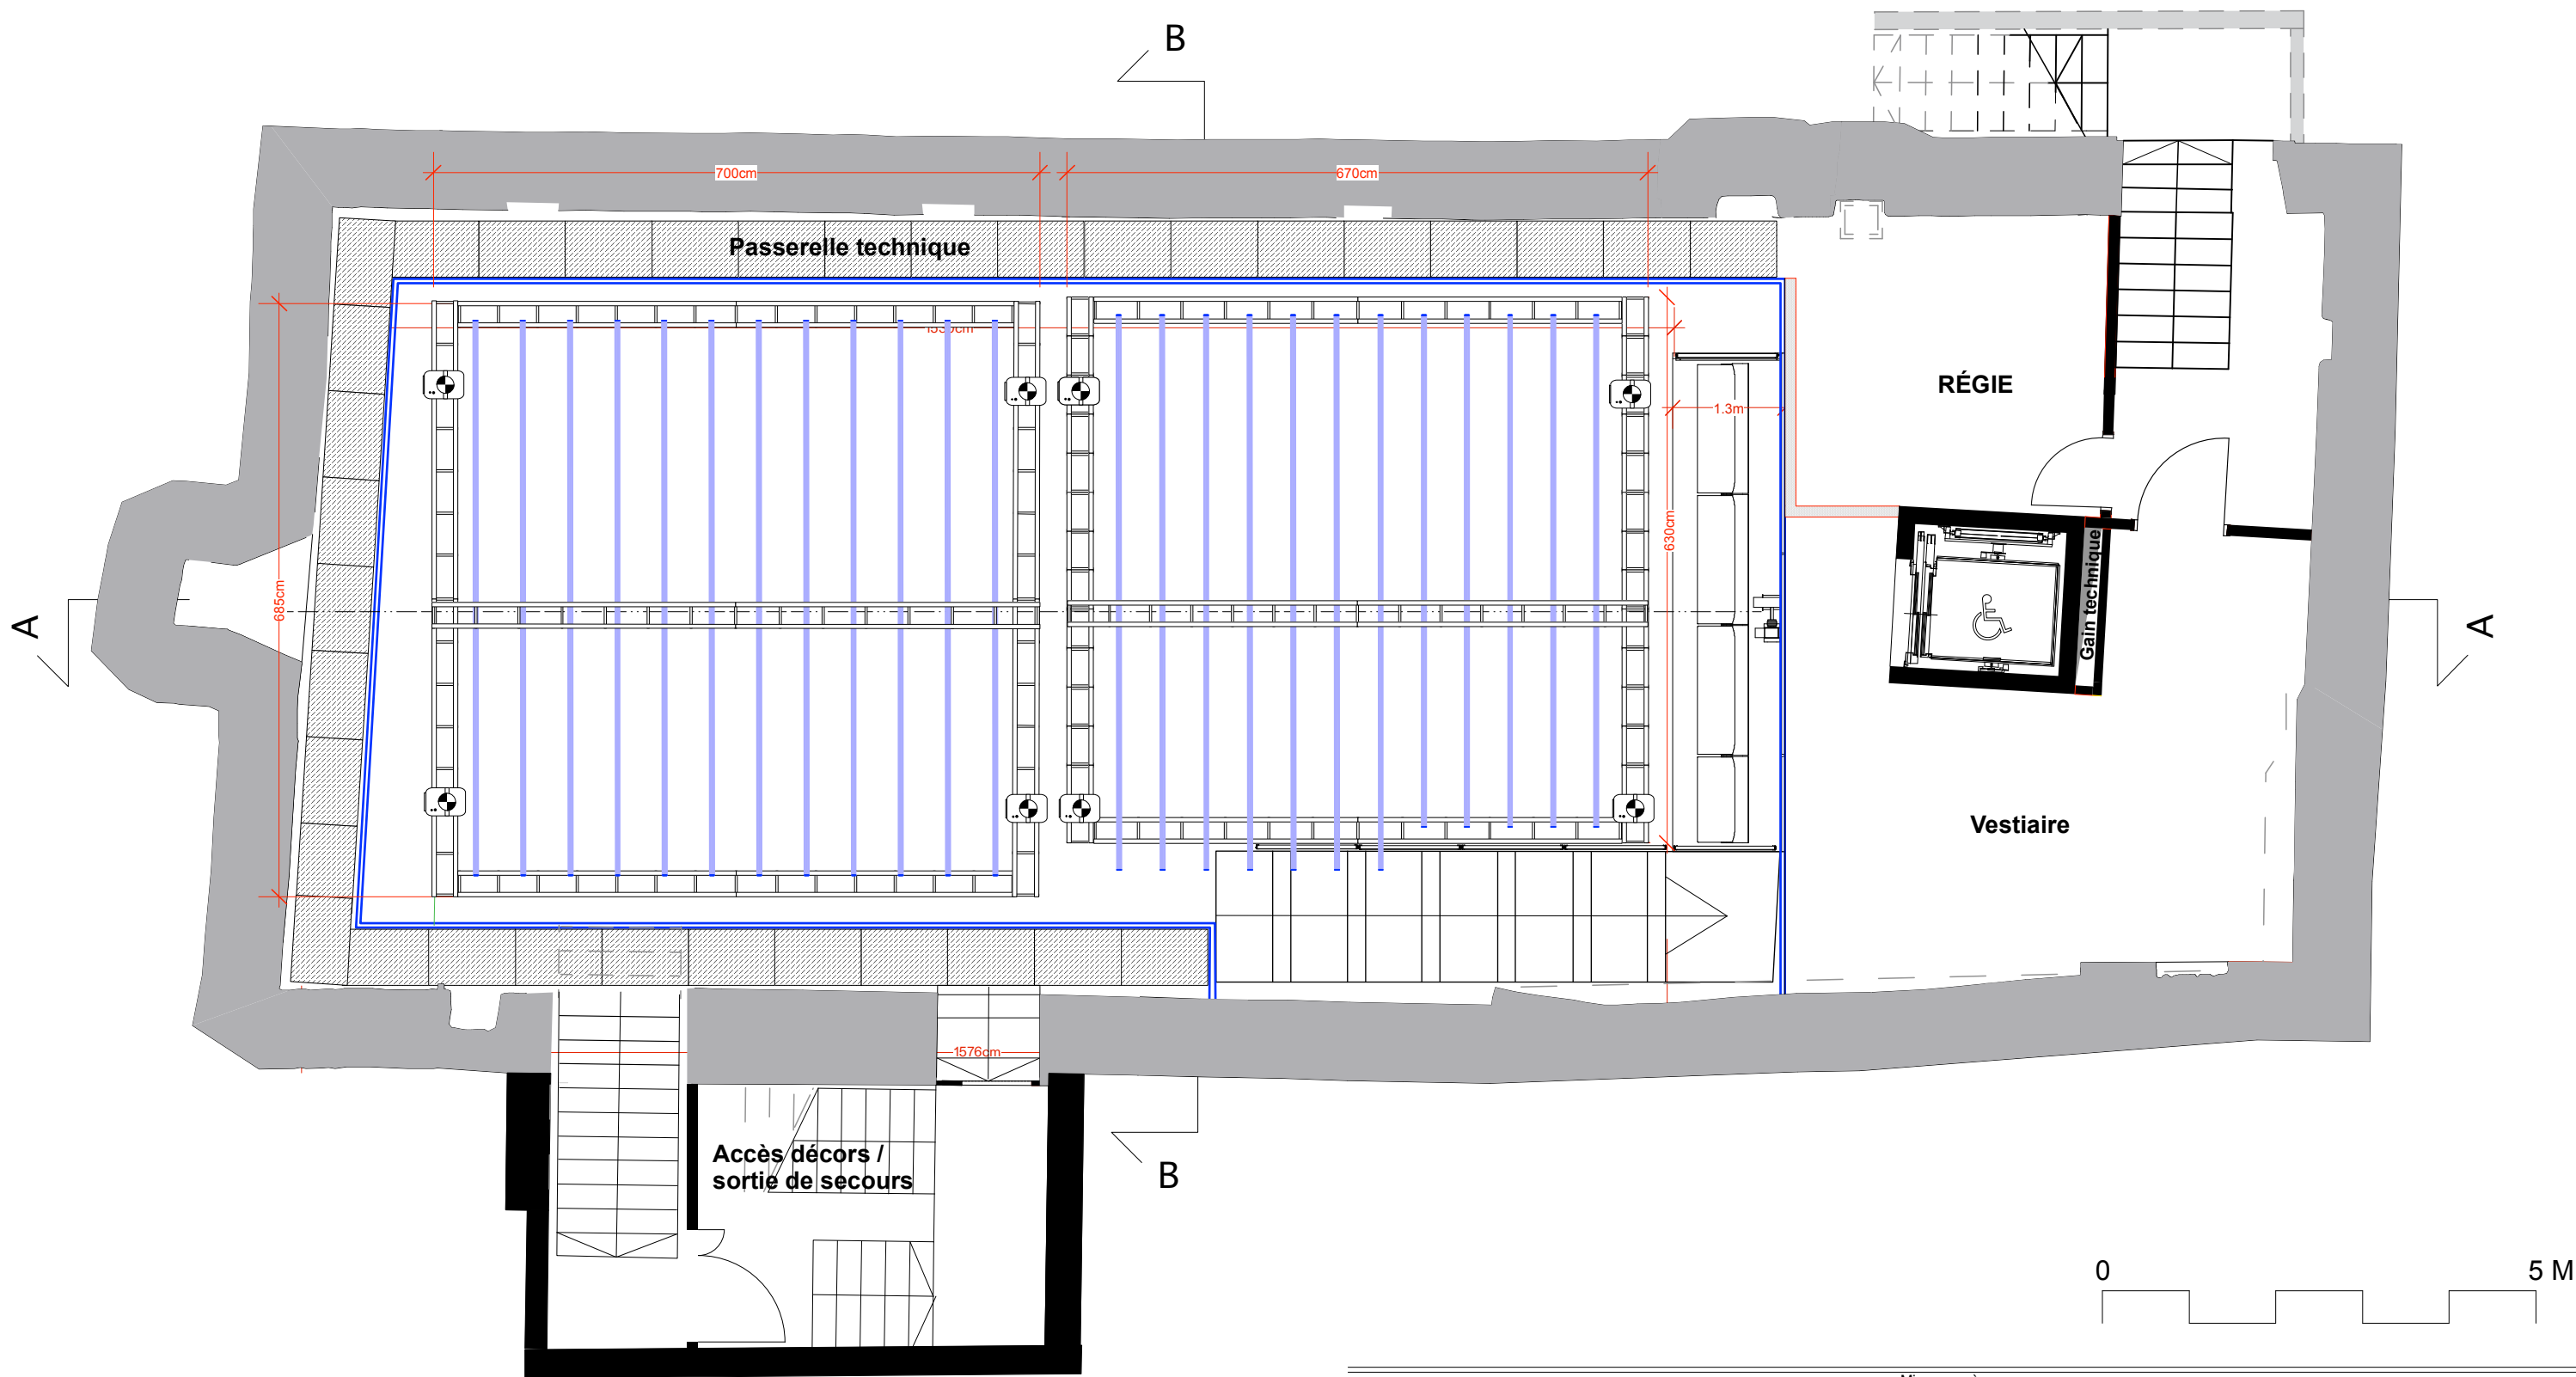

Projet:	Petit Reflet - Vevey	Mise en scène:		
Lieu:	Niv 0 - voute	Scénographie:		
Contenu:	Truss	Musique:		
Plan #:	001.1	Chorégraphie:		
		Lumières:		
		Dessiné: yse	Echelle: 1/75	
		Date: 09.2026	Format: A3	
		Revision: A	D	G
		B	E	H
		C	F	I