


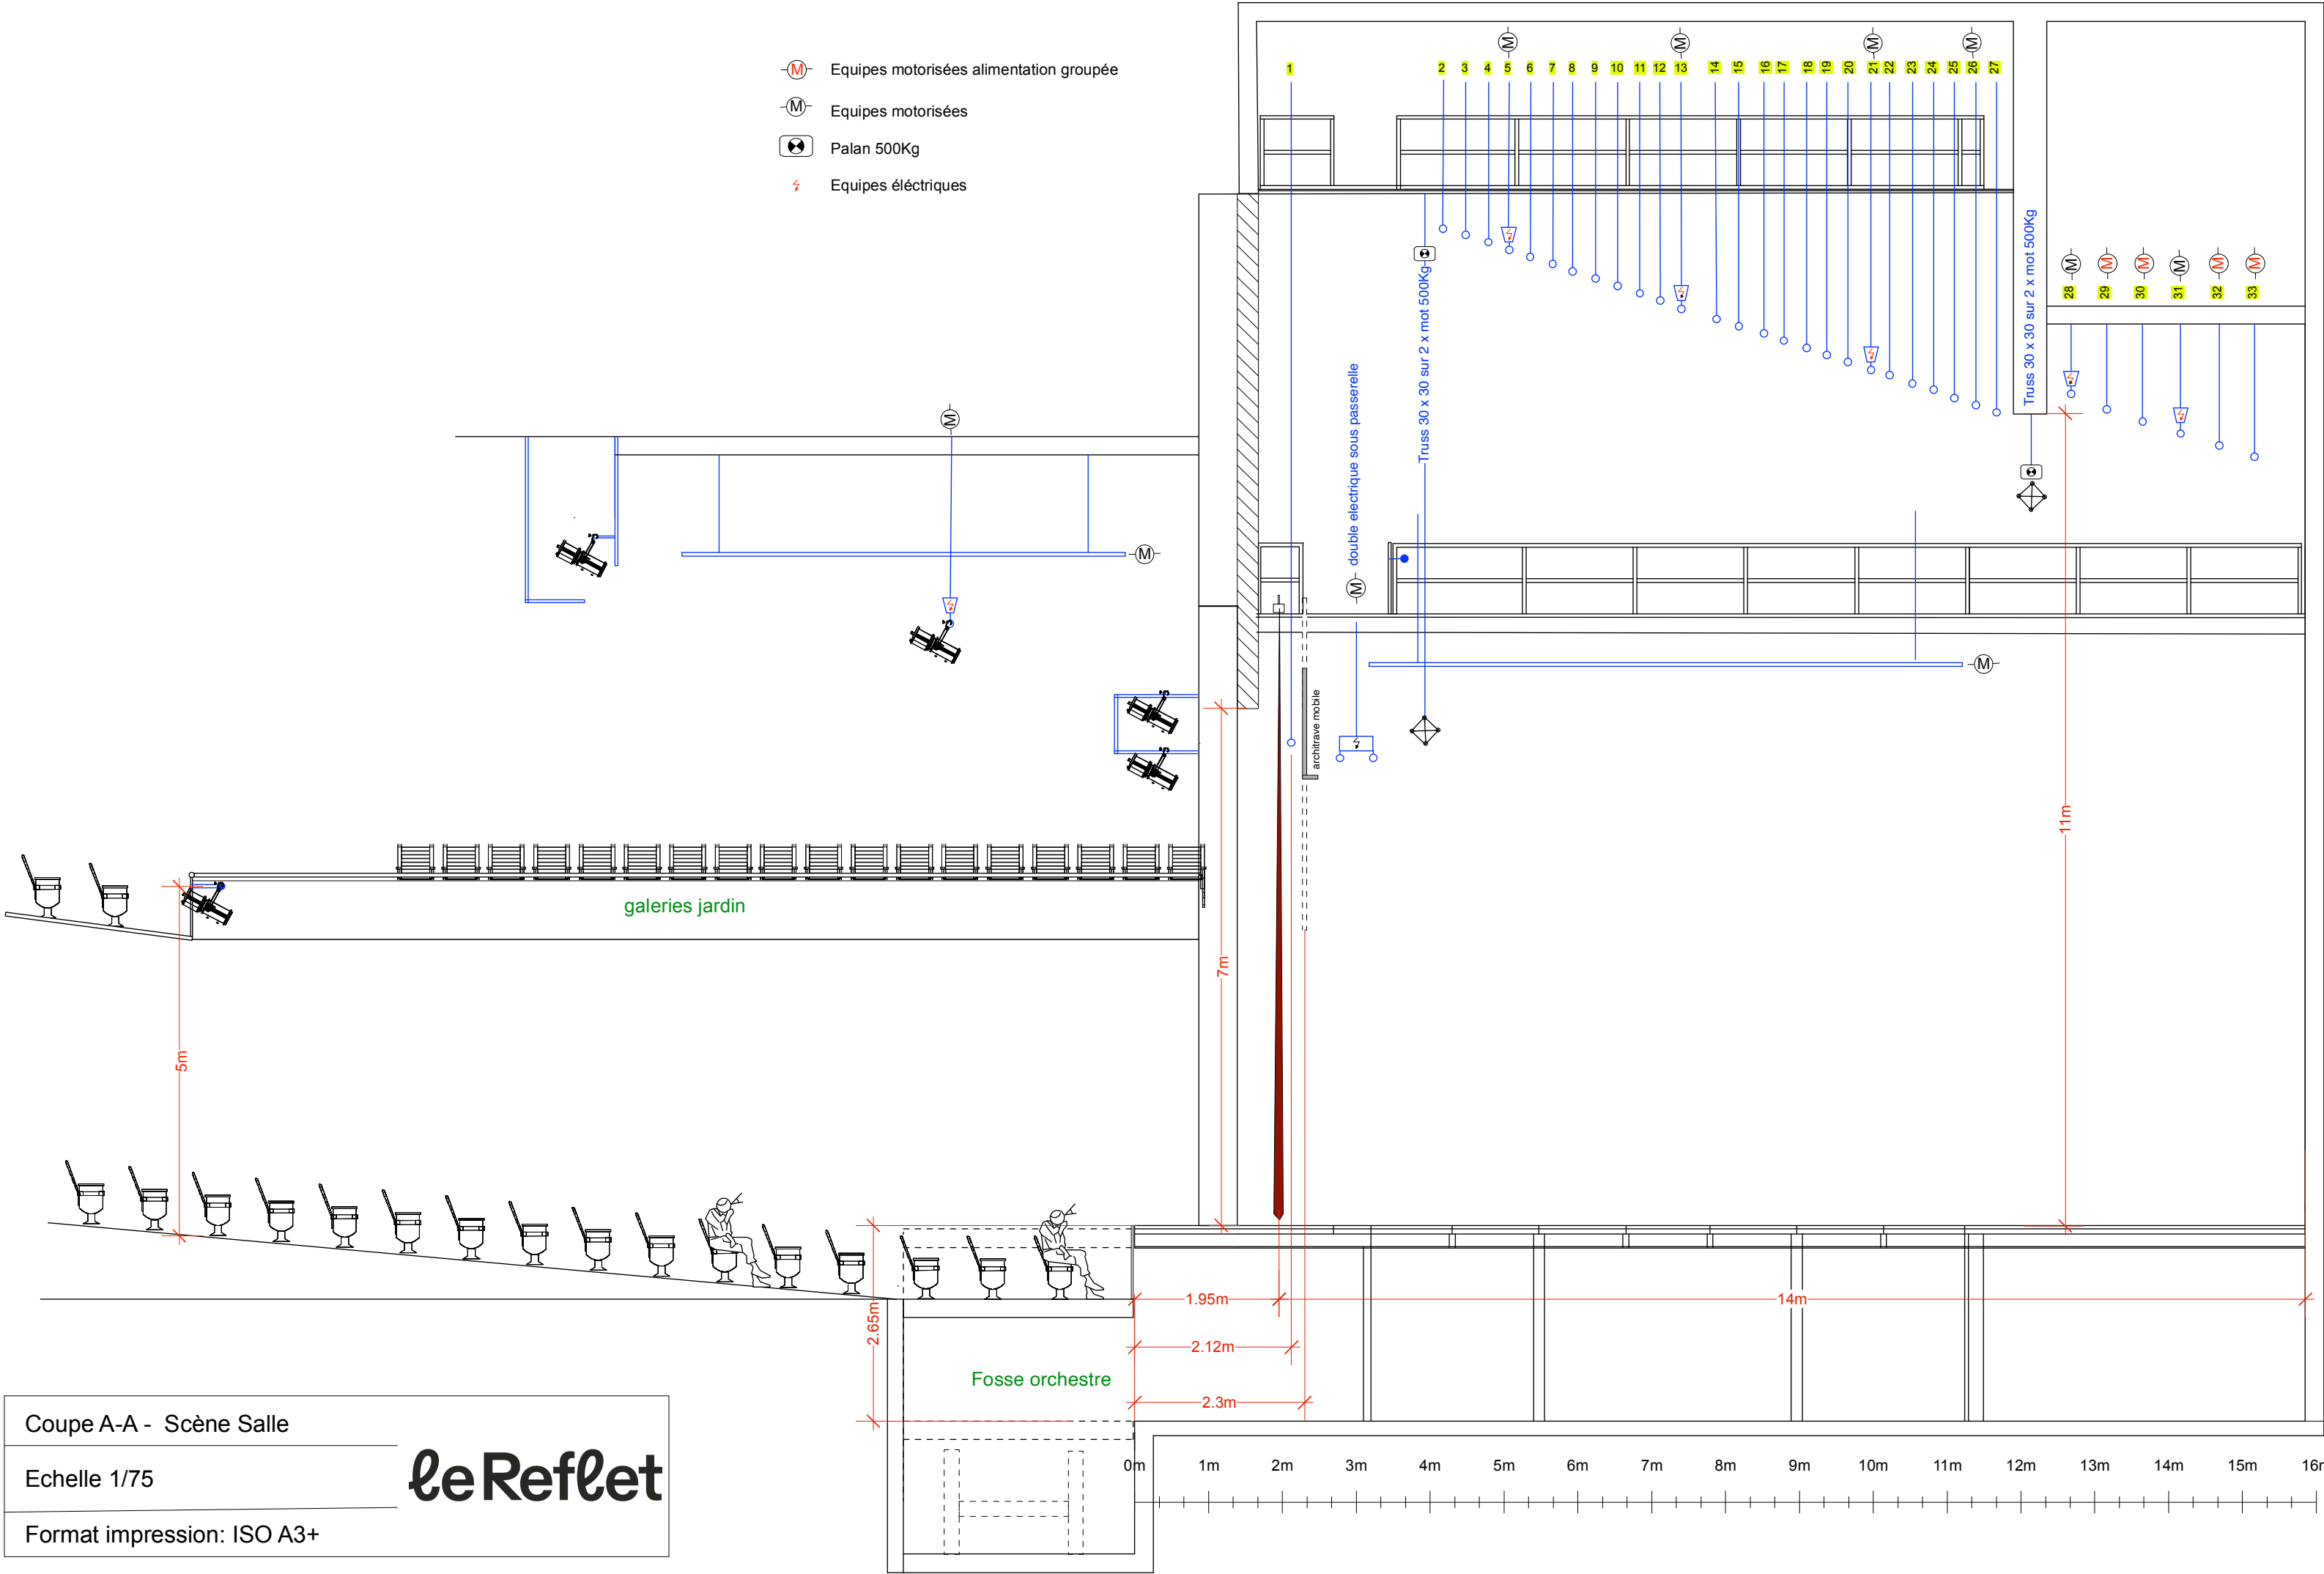

Coupe A-A - Scène Salle

Echelle 1/75

Format impression: ISO A3+

leRefllet