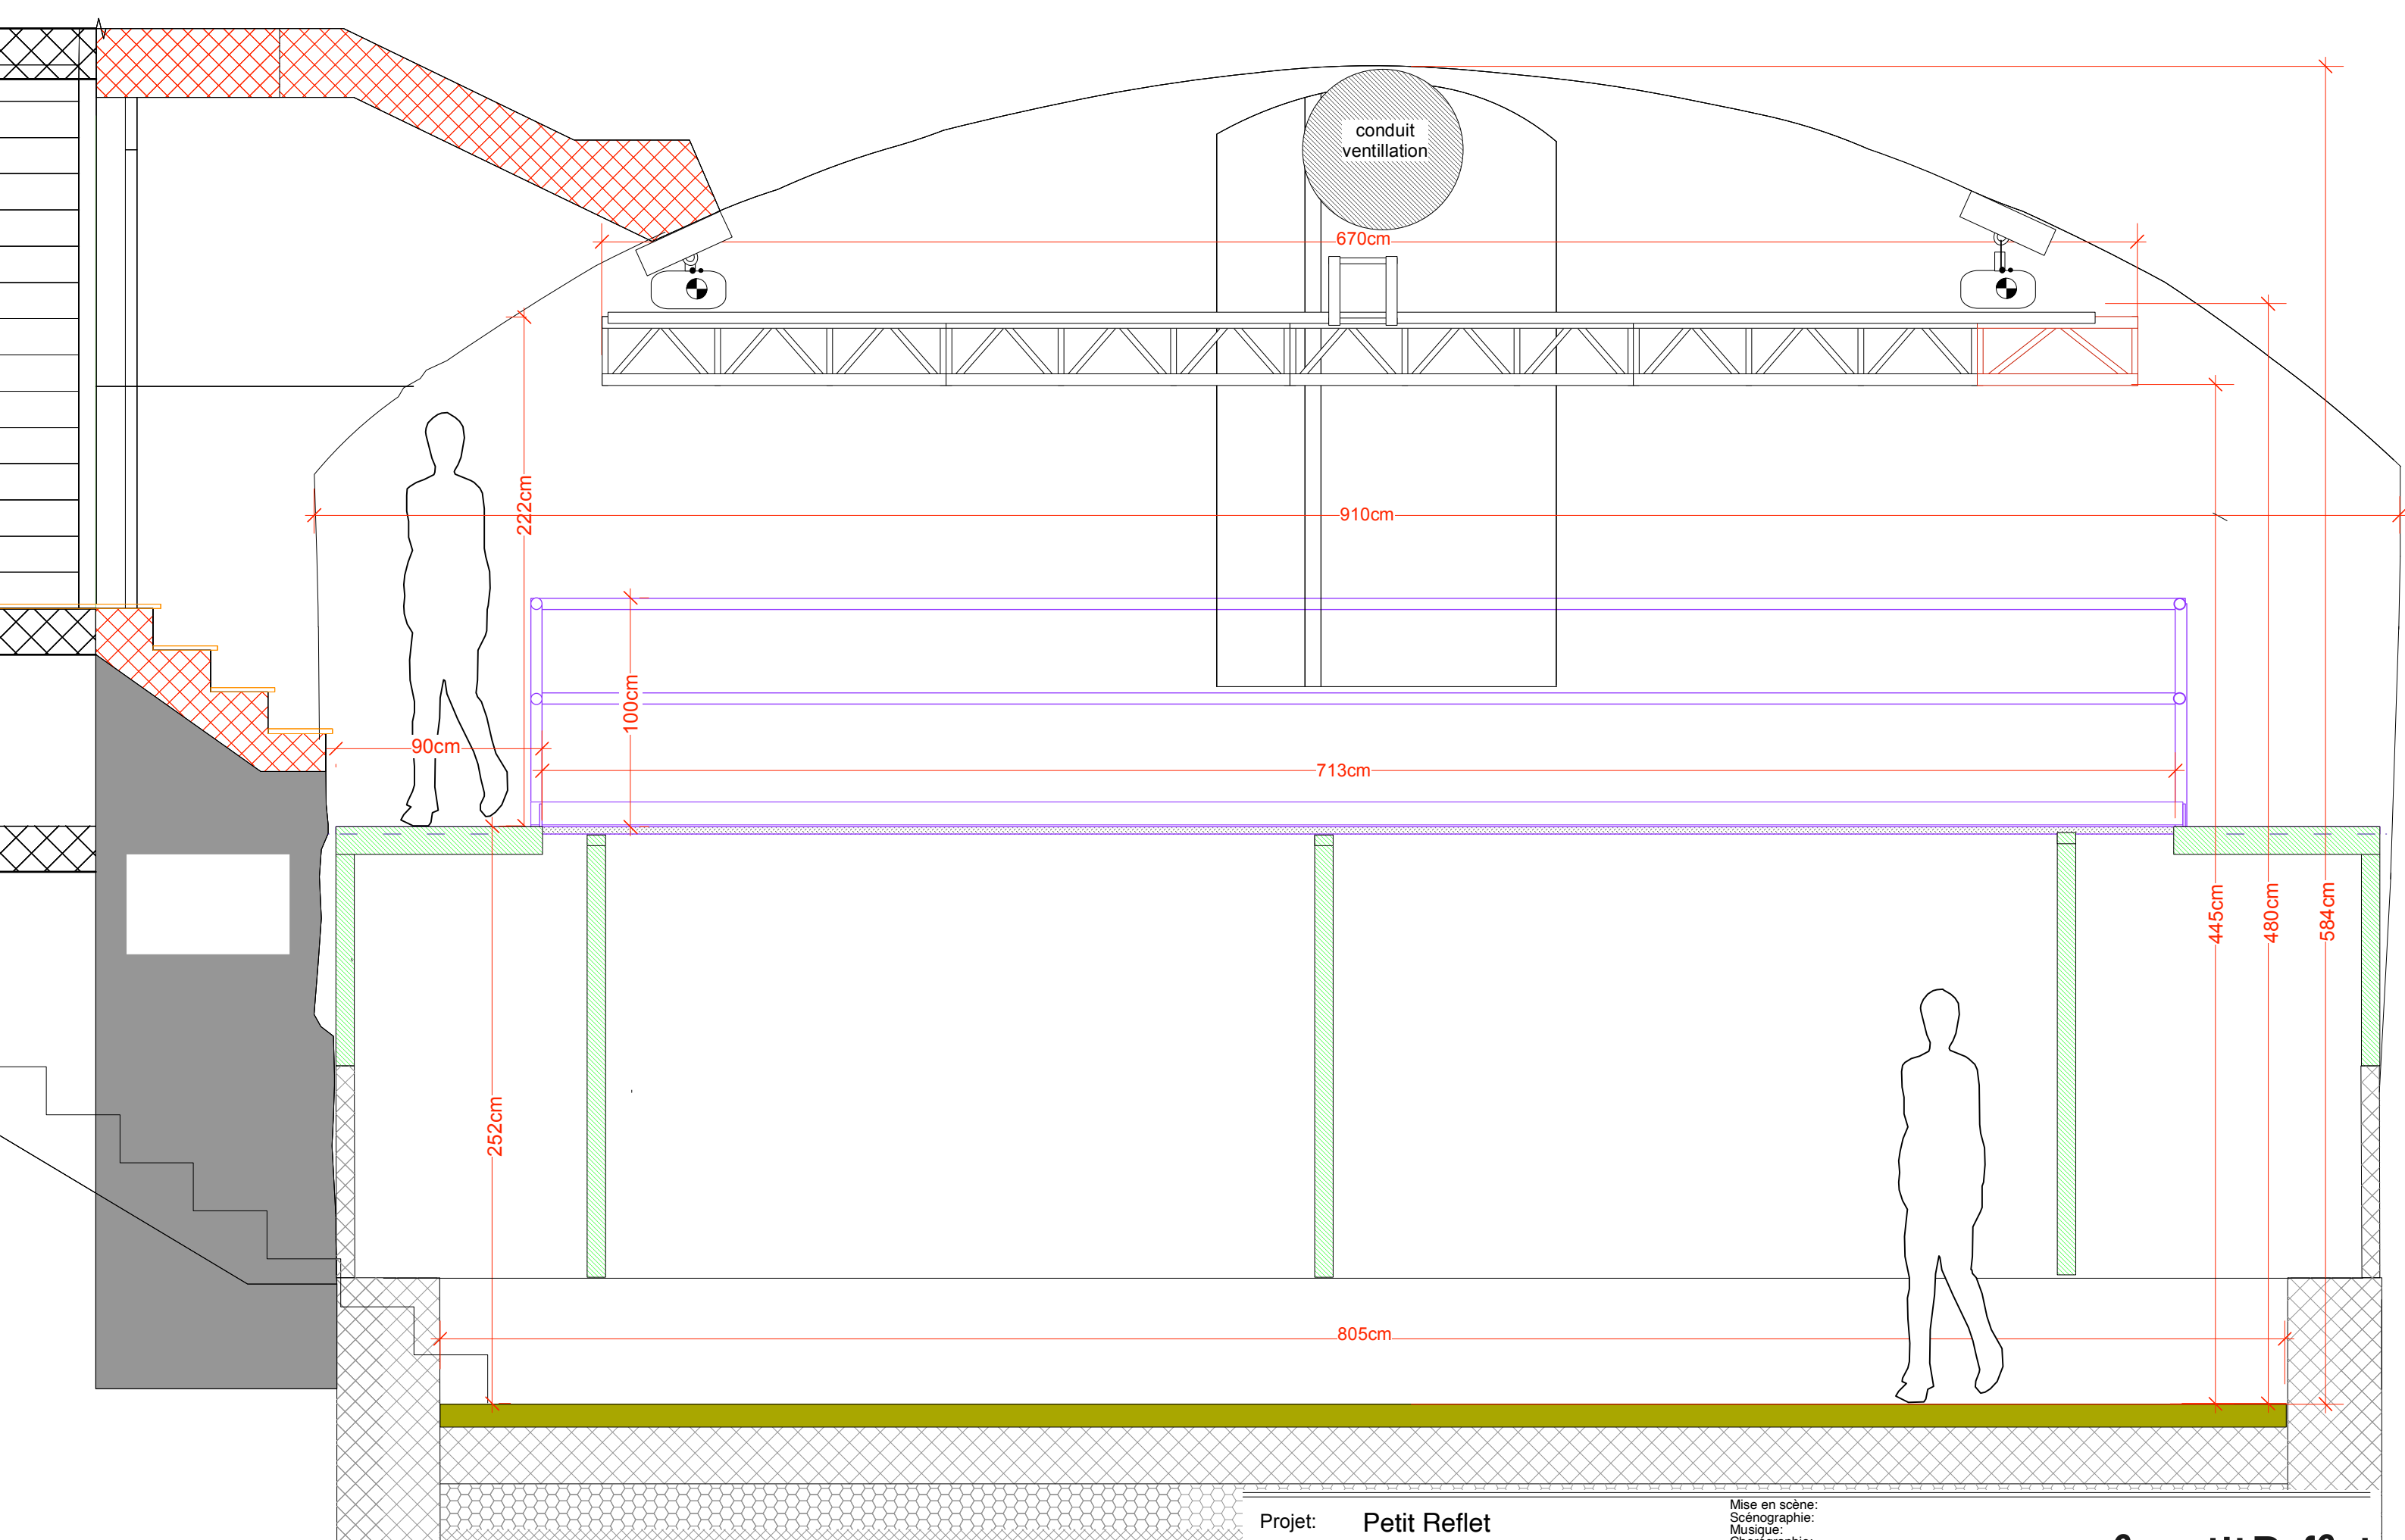


Projet:	Petit Reflet	Mise en scène:		lepetitReflet Passage des Pionnières 1800 Vevey - Suisse 0041 21 925 94 90
Lieu:	Niv 1 / -1 / -2	Lumières:		
Contenu:	Coupe B-B + truss	Dessiné: yse	Echelle: 1/25	
Plan #:	0022	Date: 27.07.2023	Format: A3	

Revision:	A 01.05.25	D	G
	B 18.09.25	E	H
	C	F	I