


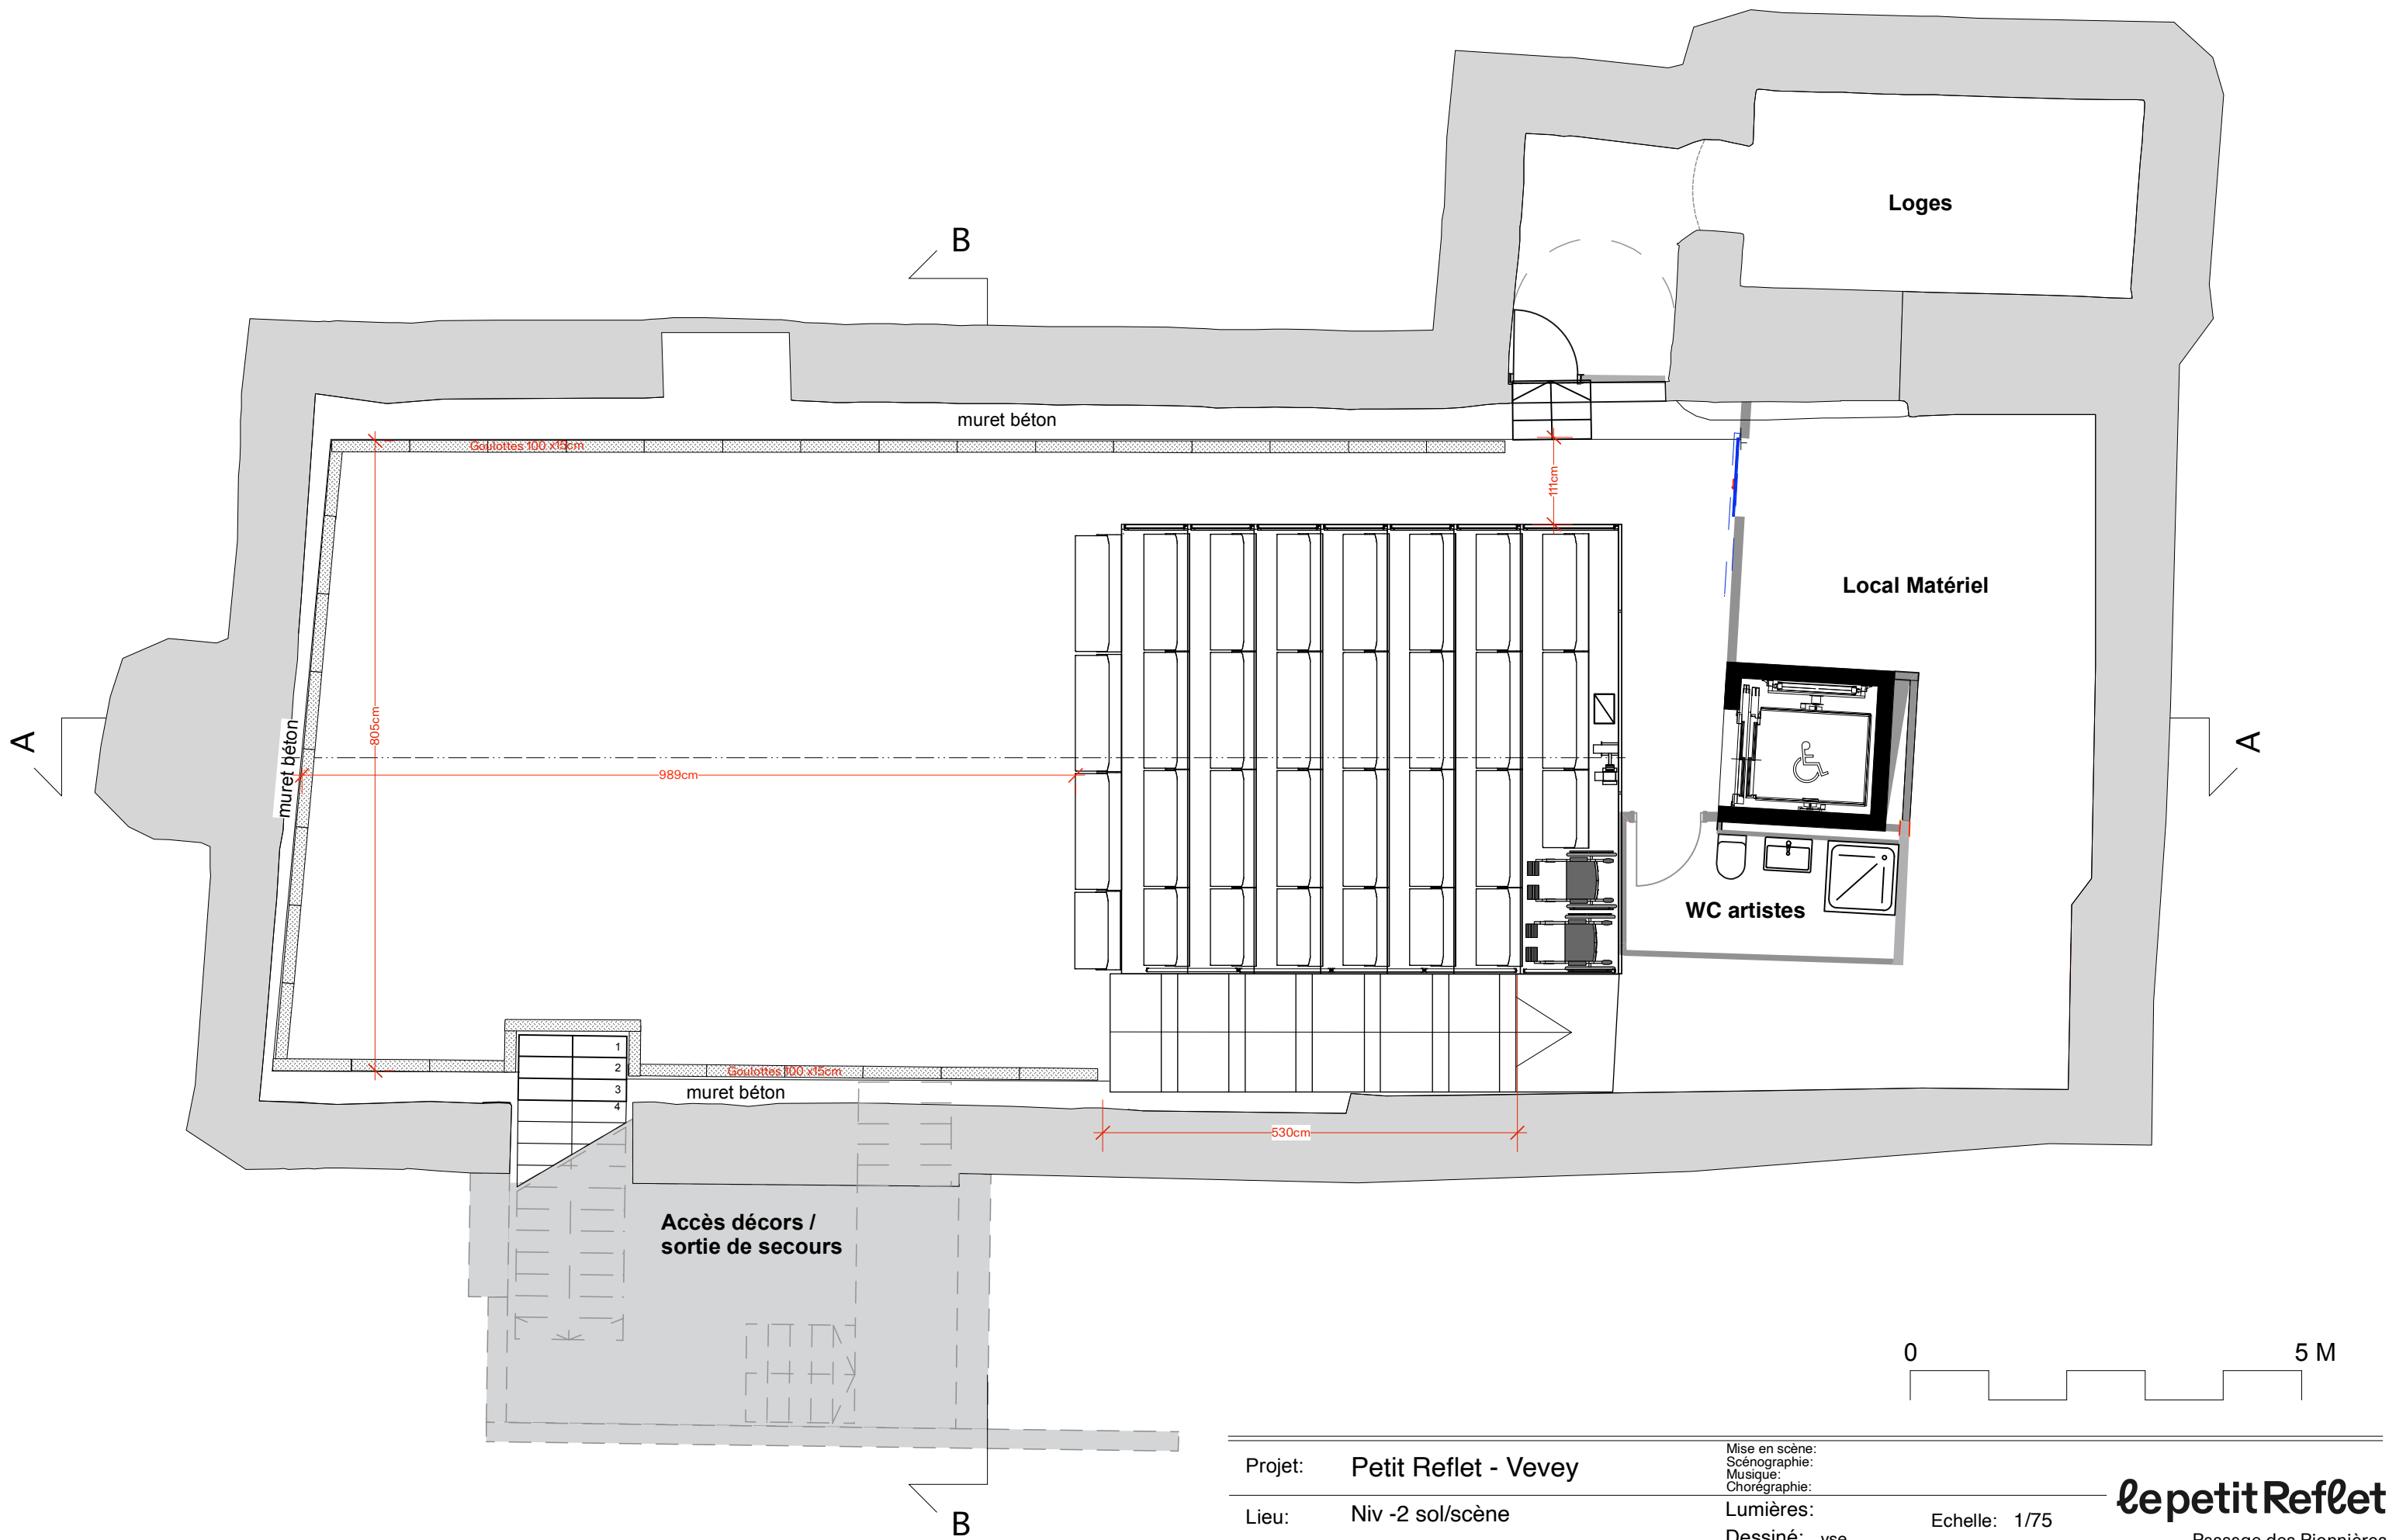

Projet:	Petit Reflet - Vevey	Mise en scène:		
Lieu:	Niv -2 sol/scène	Scénographie:		
Contenu:	Gradin ouvert	Musique:		
Plan #:	011	Chorégraphie:		
		Lumières:		
		Dessiné: yse	Echelle: 1/75	
		Date: 1.09.25	Format: A3	
		Revision: A	D	G
		B	E	H
		C	F	I

lepetitReflet

Passage des Pionnières
1800 Vevey - Suisse
0041 21 925 94 90